2.1

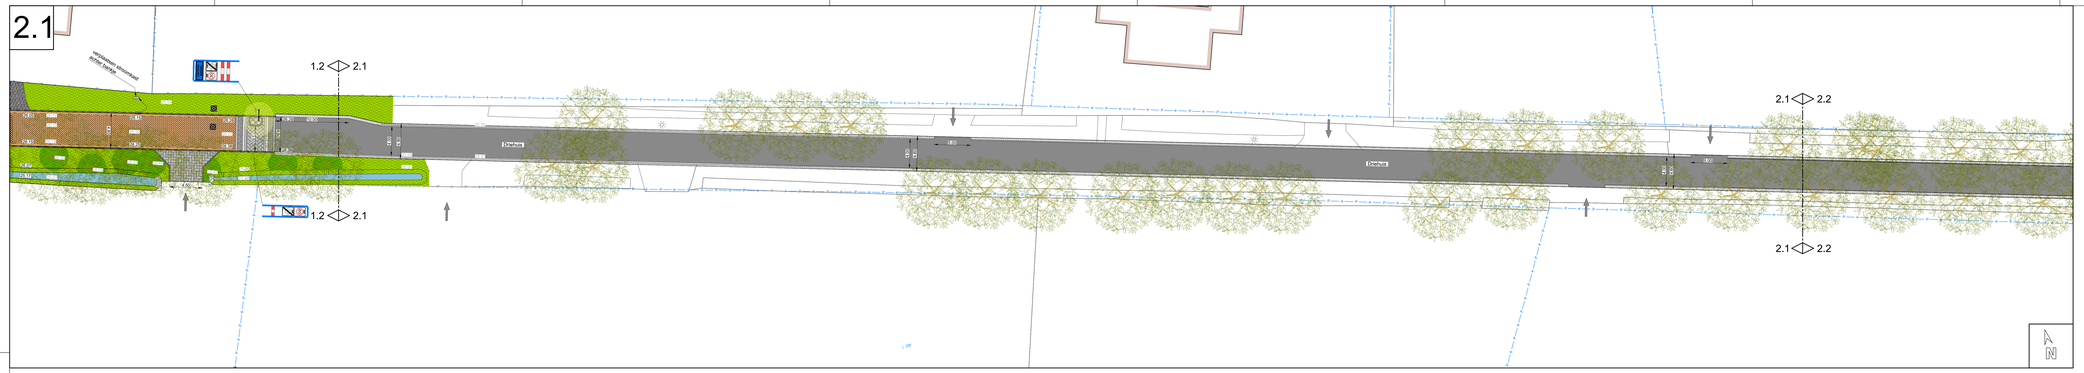

Overzichtskaart 1:5000

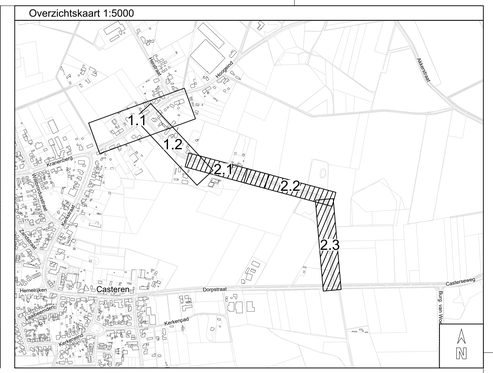

2.2

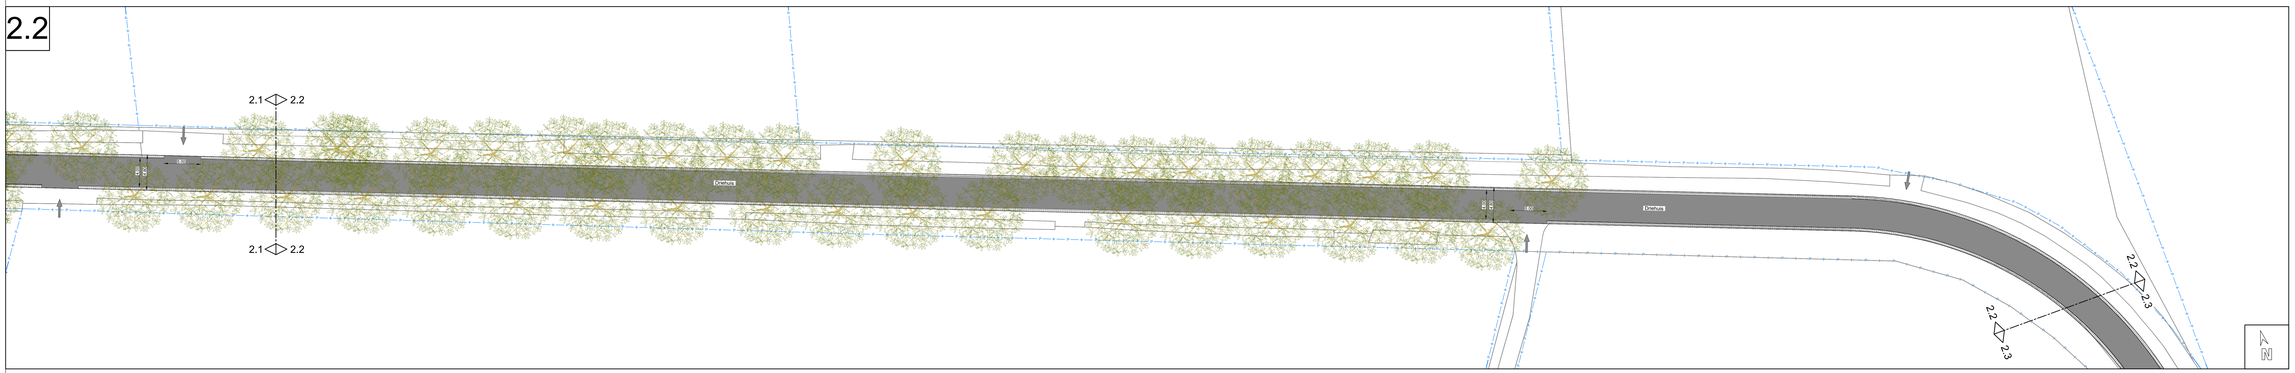

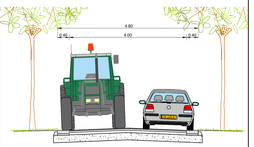

principe profiel grasbeton naast asfaltverharding
schaal: 1 : 50

2.3

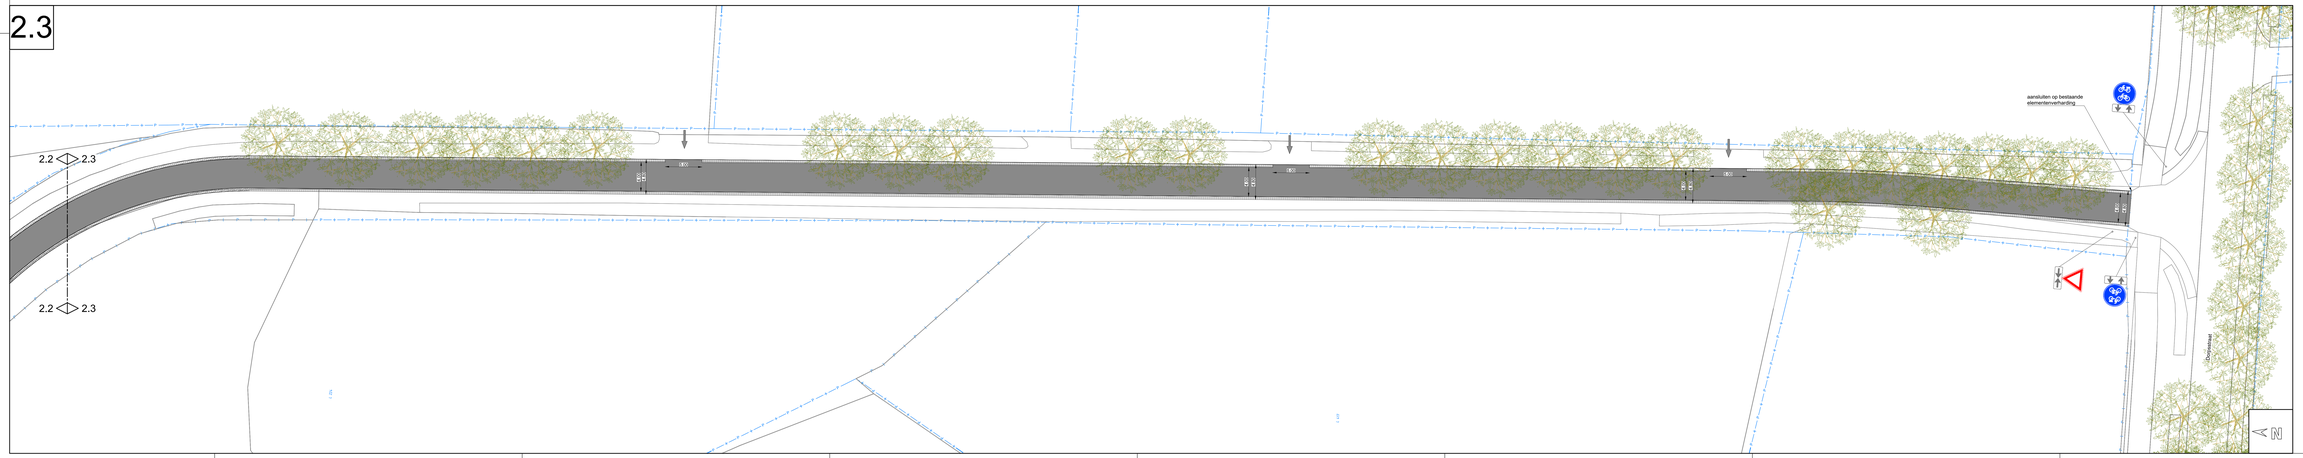

Legenda

- rijbaan - straatbaksteenen kf - Fiore - KV
- rijbaan - asfalt - zwart
- plateau drempel komgrens - betonstraatstenen kf - grijs - KV
- middengeleider - betonstraatstenen kf - antraciet/wit - BV
- invit - betonstraatstenen kf - grijs - EV - hergebruik
- invit - grind
- grasbetontegels - 400x600x100 mm - grijs
- berm - profferen rondom bomen
- berm - gras
- watergang herprofileren
- opsluitbanden
- kantlaag natuursteen
- molgoot - 3 strekken - straatbaksteenen kf - fiore
- fabultmarkering drempel - betonstraatstenen kf - grijs/antraciet/wit
- putrand RWA
- putrand DWA
- bestaande lichtmast
- nieuwe lichtmast
- invit
- 27.37 nieuwe hoogte
- 27.33 bestaande hoogte
- kadastrale grenzen
- bebouwing
- bestaande boom

Verklaring

- exacte (hoogte)ligging bestaande kabels en leidingen in het werk te bepalen;
- voor aanvang werkzaamheden maatvoering t.o.v. bestaande werk controleren;
- maten in meters, peilen in meters t.o.v. N.A.P., diameters in millimeters, tenzij anders aangegeven;
- uitgangspunt bij bepaling hoekverdraaiingen is 360 graden stelsel;
- exacte locatie invitten in het werk te bepalen;
- uitgangspunt bij aansluiten bestaande op nieuwe situatie is 1.0 m herstraten;
- verplaatsen lichtmasten, schakelkasten e.d. door derden;
- locatie bomen ter informatie aangegeven;

RA+ ingenieurs
Vestigng Valkenswaard
Den Dries 4
5552 CL Valkenswaard
040-207 6163
za-plus.nl

Opdrachtgever:	Gemeente Bladel			
Project:	Aanpassing waterstructuur			
Onderdeel:	Driehuis - Hoogeind te Casteren			
	Definitief ontwerp - Asfaltonderhoud			
Revisie: 0	Schaal: 1:200	Projectnr.: 20043	Tekeningnr:	
d.d. 19-01-2026	Formaat: A0	Blad 2 van 2	20043 I E 18 00 01-0 rg	
Ontwikkeld: L.Vr	Gec.:	Ak.Ze	Dir.: P:\2020 18 - Driehuis\18 Tekeningen\20043 I E 18 00 01-0 rg	