Overzichtskaart 1:5000

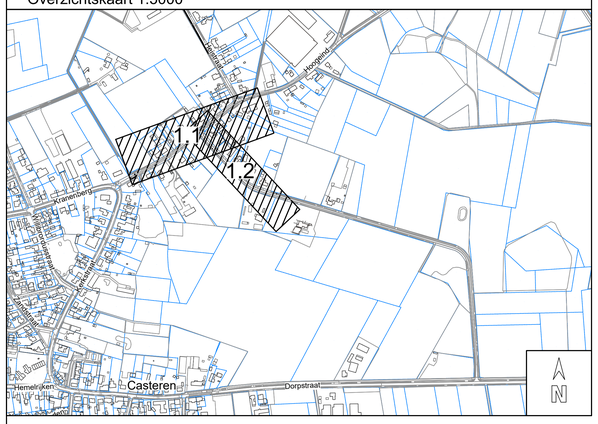

1.1

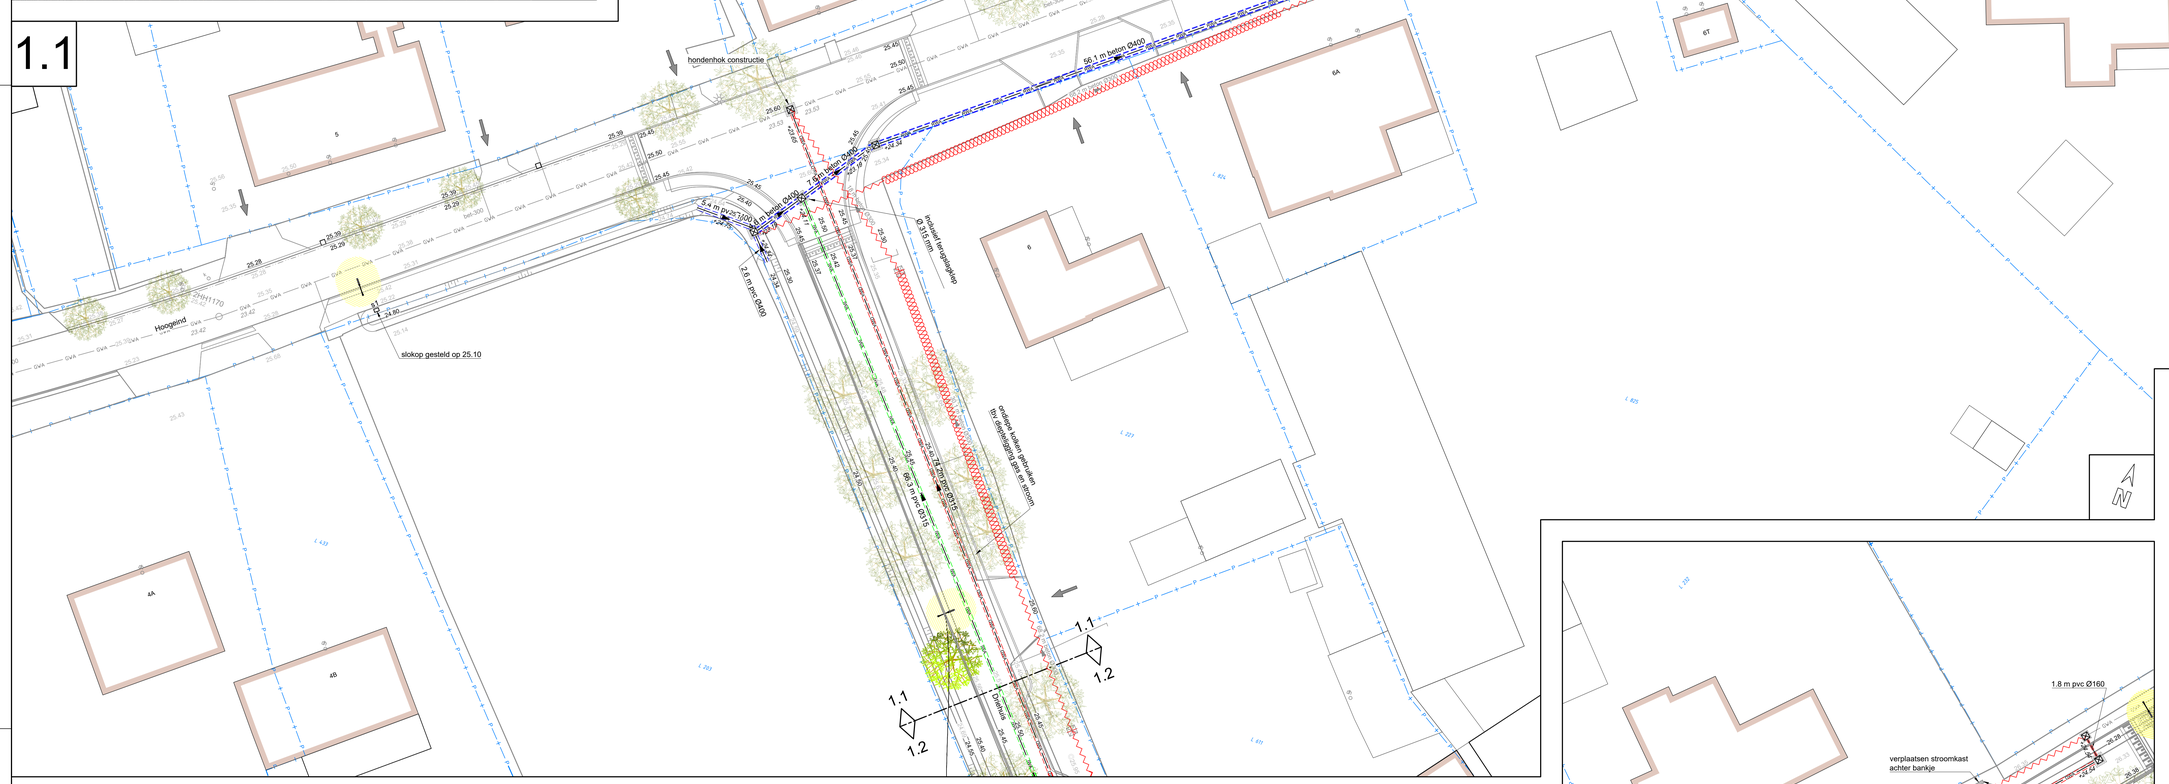

1.2

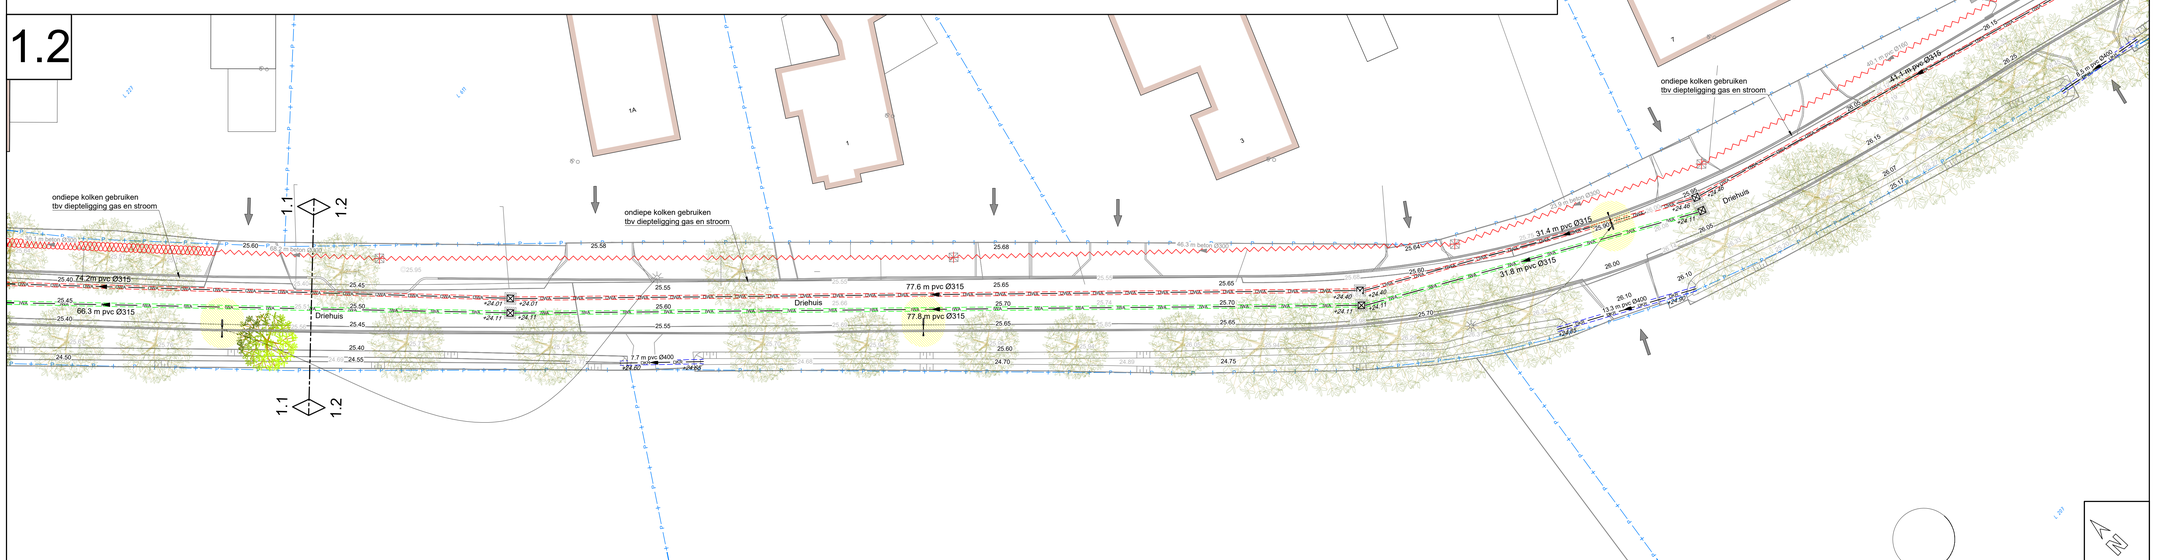

0m 10m 20m 30m
Schaal: 1:200

Legenda

- rioleringsput - 800x800 mm
- riolering IWA - pvc it Ø315 mm
- riolering RWA - beton Ø400 mm
- riolering DWA - pvc Ø315 mm
- duiker - beton diverse afmetingen
- 50.0 m beton Ø400 — stroomrichting riolering incl. materiaal en diameter
- +30.00 — B.O.B. nieuwe riolering
- kolkaansluitingen - pvc Ø125 mm
- s1 — straatkolk
- t1 — trottoirkolk
- verwijderen riolering
- dichtschuimen riolering
- taludaanduiding - watergang
- bestaande lichtmast
- verplaatsen lichtmast
- inrit
- 27.37 — nieuwe hoogte
- 27.33 — bestaande hoogte
- kadastrale grenzen
- bebouwing
- bestaande boom
- nieuwe boom (door derden)
- verwijderen rioleringsput
- bestaande rioleringsput
- GWA GWA — riolering GWA - beton Ø500 mm
- bel Ø300 — stroomrichting riolering incl. materiaal en diameter
- 2HH1190 +32.53 — putnummer en NAP hoogte
- 30.03 — B.O.B. bestaande riolering
- bestaande kolk

RA+ ingenieurs
Vestiging Valkenswaard
Den Dries 4
5552 CL Valkenswaard
040-207 6163
ra-plus.nl

Opdrachtgever:	Gemeente Bladel		
Project:	Aanpassing watersructuur		
Onderdeel:	Driehuis - Hoogeind te Casteren		
	Definitief ontwerp - Riolering		
Revisie: 0	Schaal: 1:200	Projectnr.: 25043.1	Tekeningnr.:
d.d. 23-03-2026	Formaat: A0	Blad 1 van 1	25043.1 E.18 DO 01-A lgi
Getekend: L.Gi	Gec.: H.Za	Dir.: P:\25043.1\E. Ontwerp\18. Tekeningen\25043.1 E.18 DO 01-A lgi	