


Dwarsprofiel A-A
schaal: 1 : 50

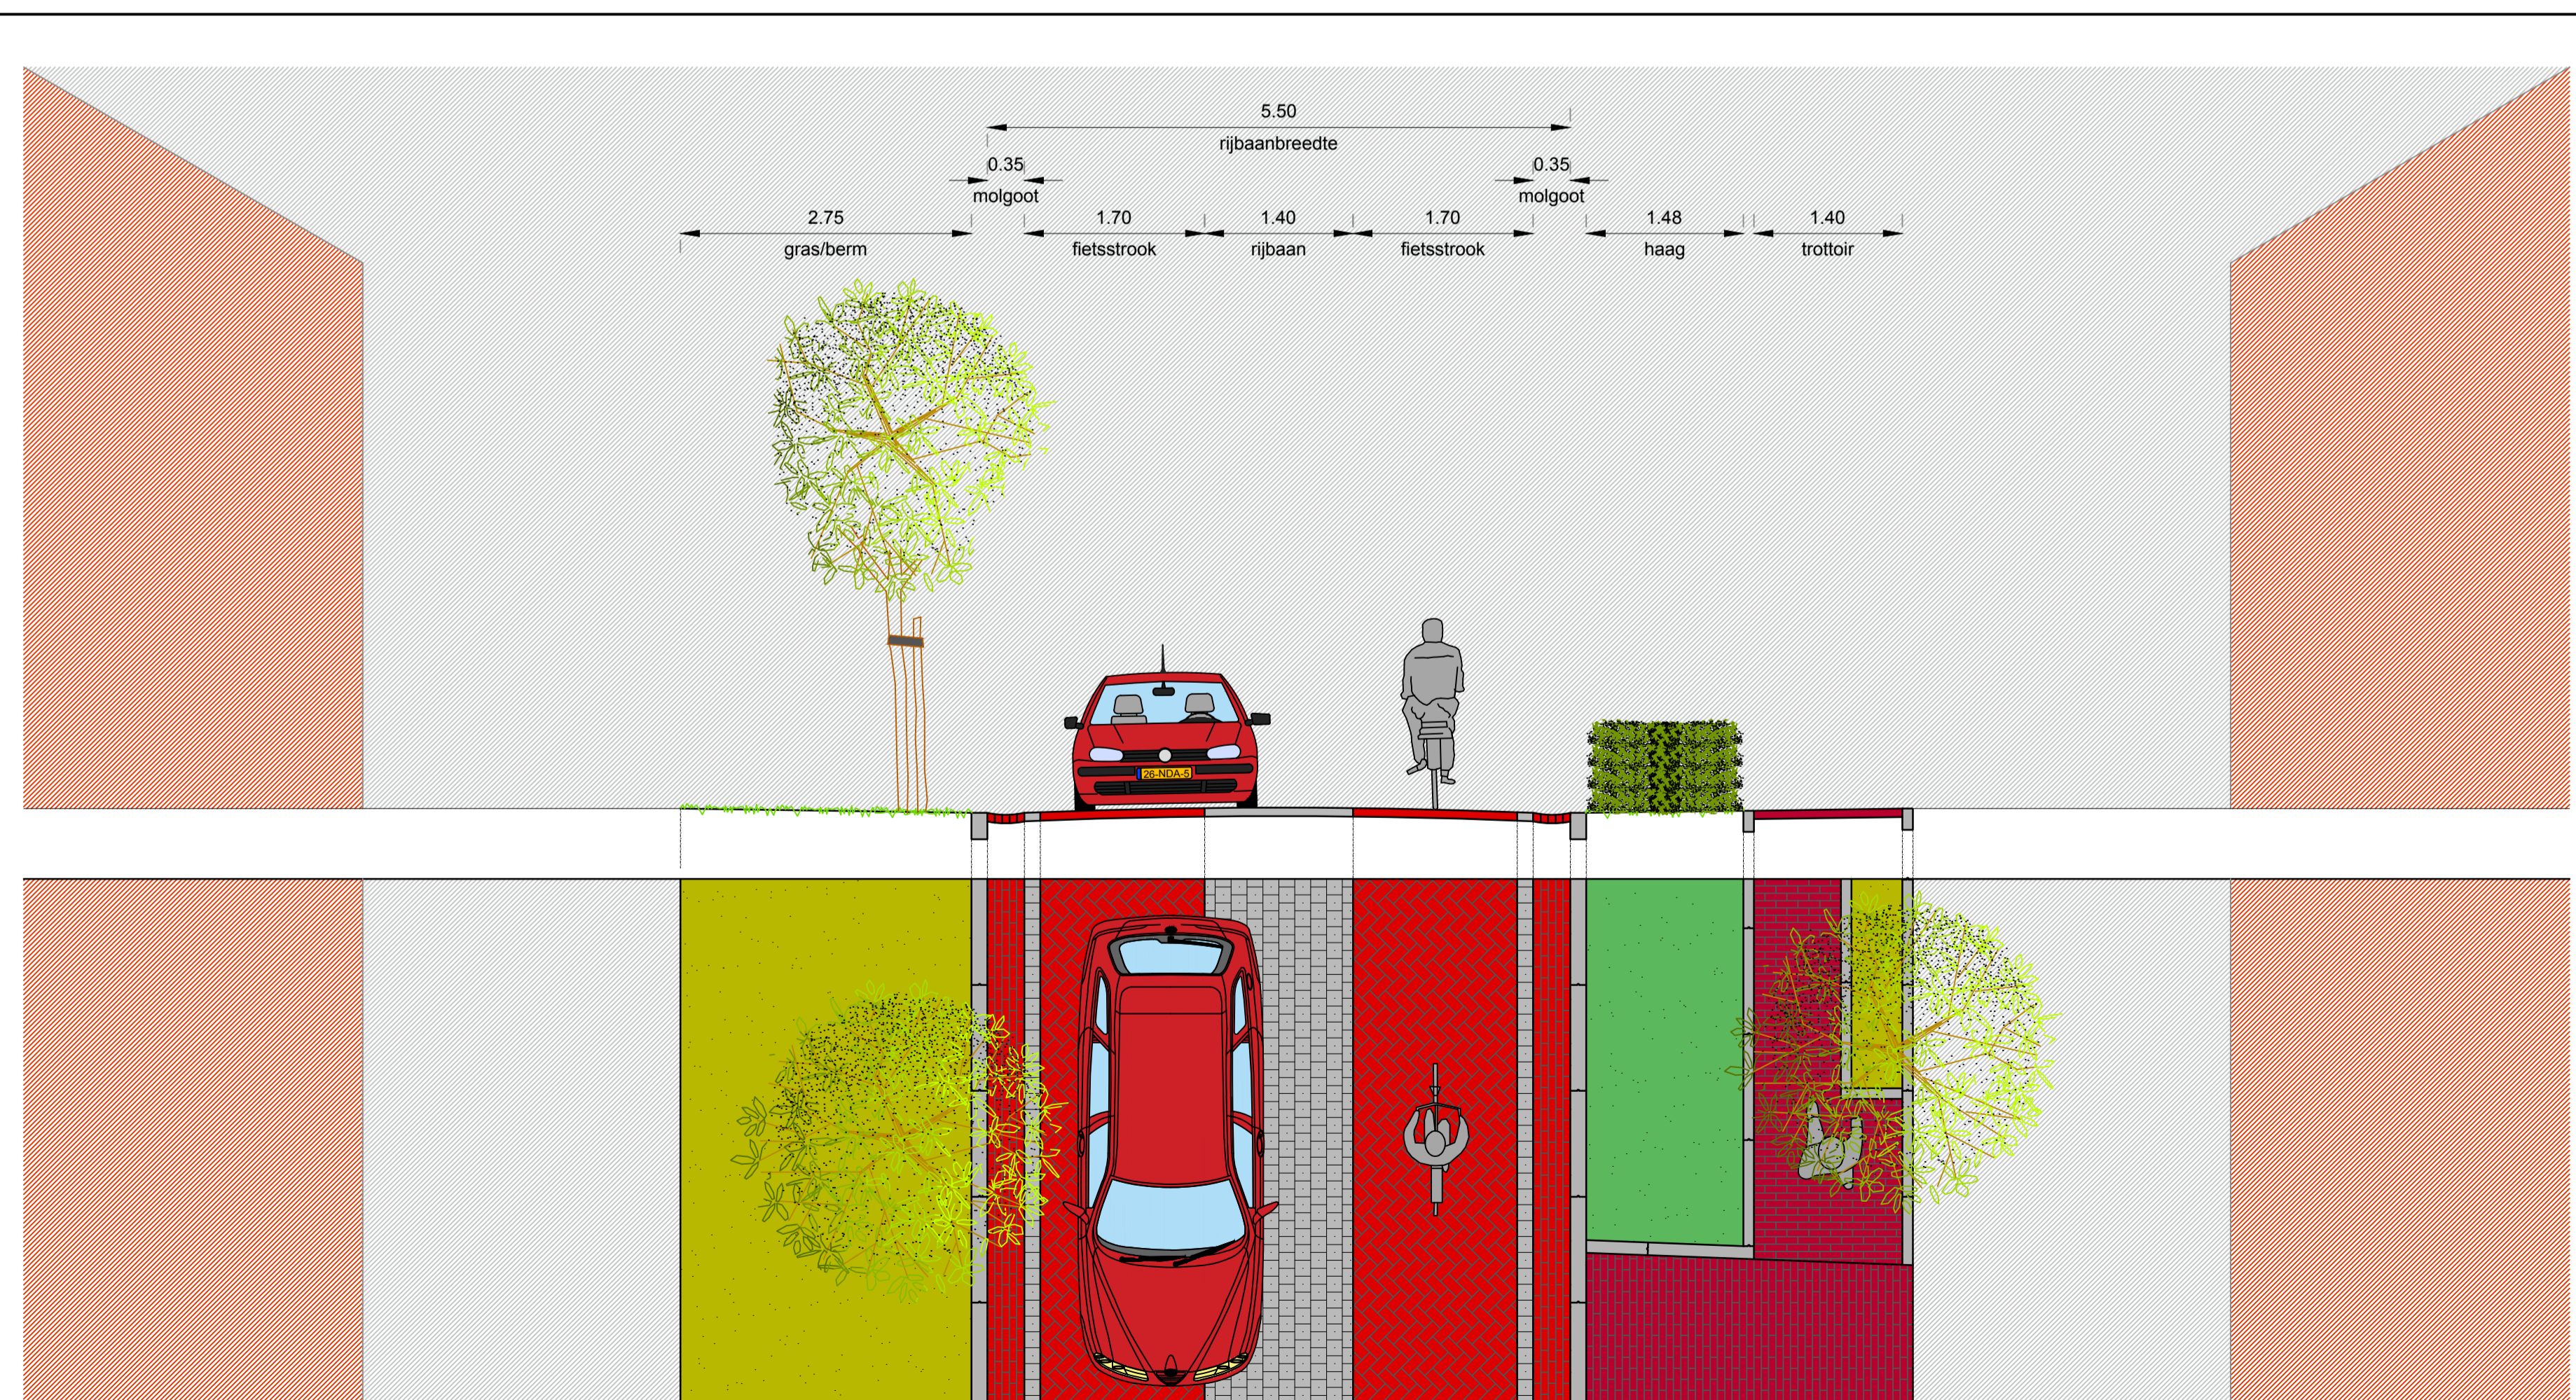

Dwarsprofiel B-B
schaal: 1 : 50

		Vestiging Valkenswaard Den Dries 4 5552 CL Valkenswaard 040-207 6163 ra-plus.nl		
		Opdrachtgever:	Gemeente Reusel - De Mierden	
Project:	Aanleg fietspad en centrumplan			
Onderdeel:	Willibrordlaan te Hulsel			
	Voorlopig ontwerp - Dwarsprofielen A+B			
Getekend: S.Bo	d.d. 17-06-2021	Schaal: 1:200	Projectnr.: 21005.1	Tekeningnr.:
Revisie: A	d.d. 26-01-2022	Formaat: A1	Blad 6 van 8	21005.1-VOT01-A
Status: Concept	Gez.:	Gez.:	Dir.: P:\21005.1\E\18.121005.1-VOT01-A.dwg	