


Schaal 1:4000

# Deelgebied C (Ammerzoden)

Ammerzoden

Hedel

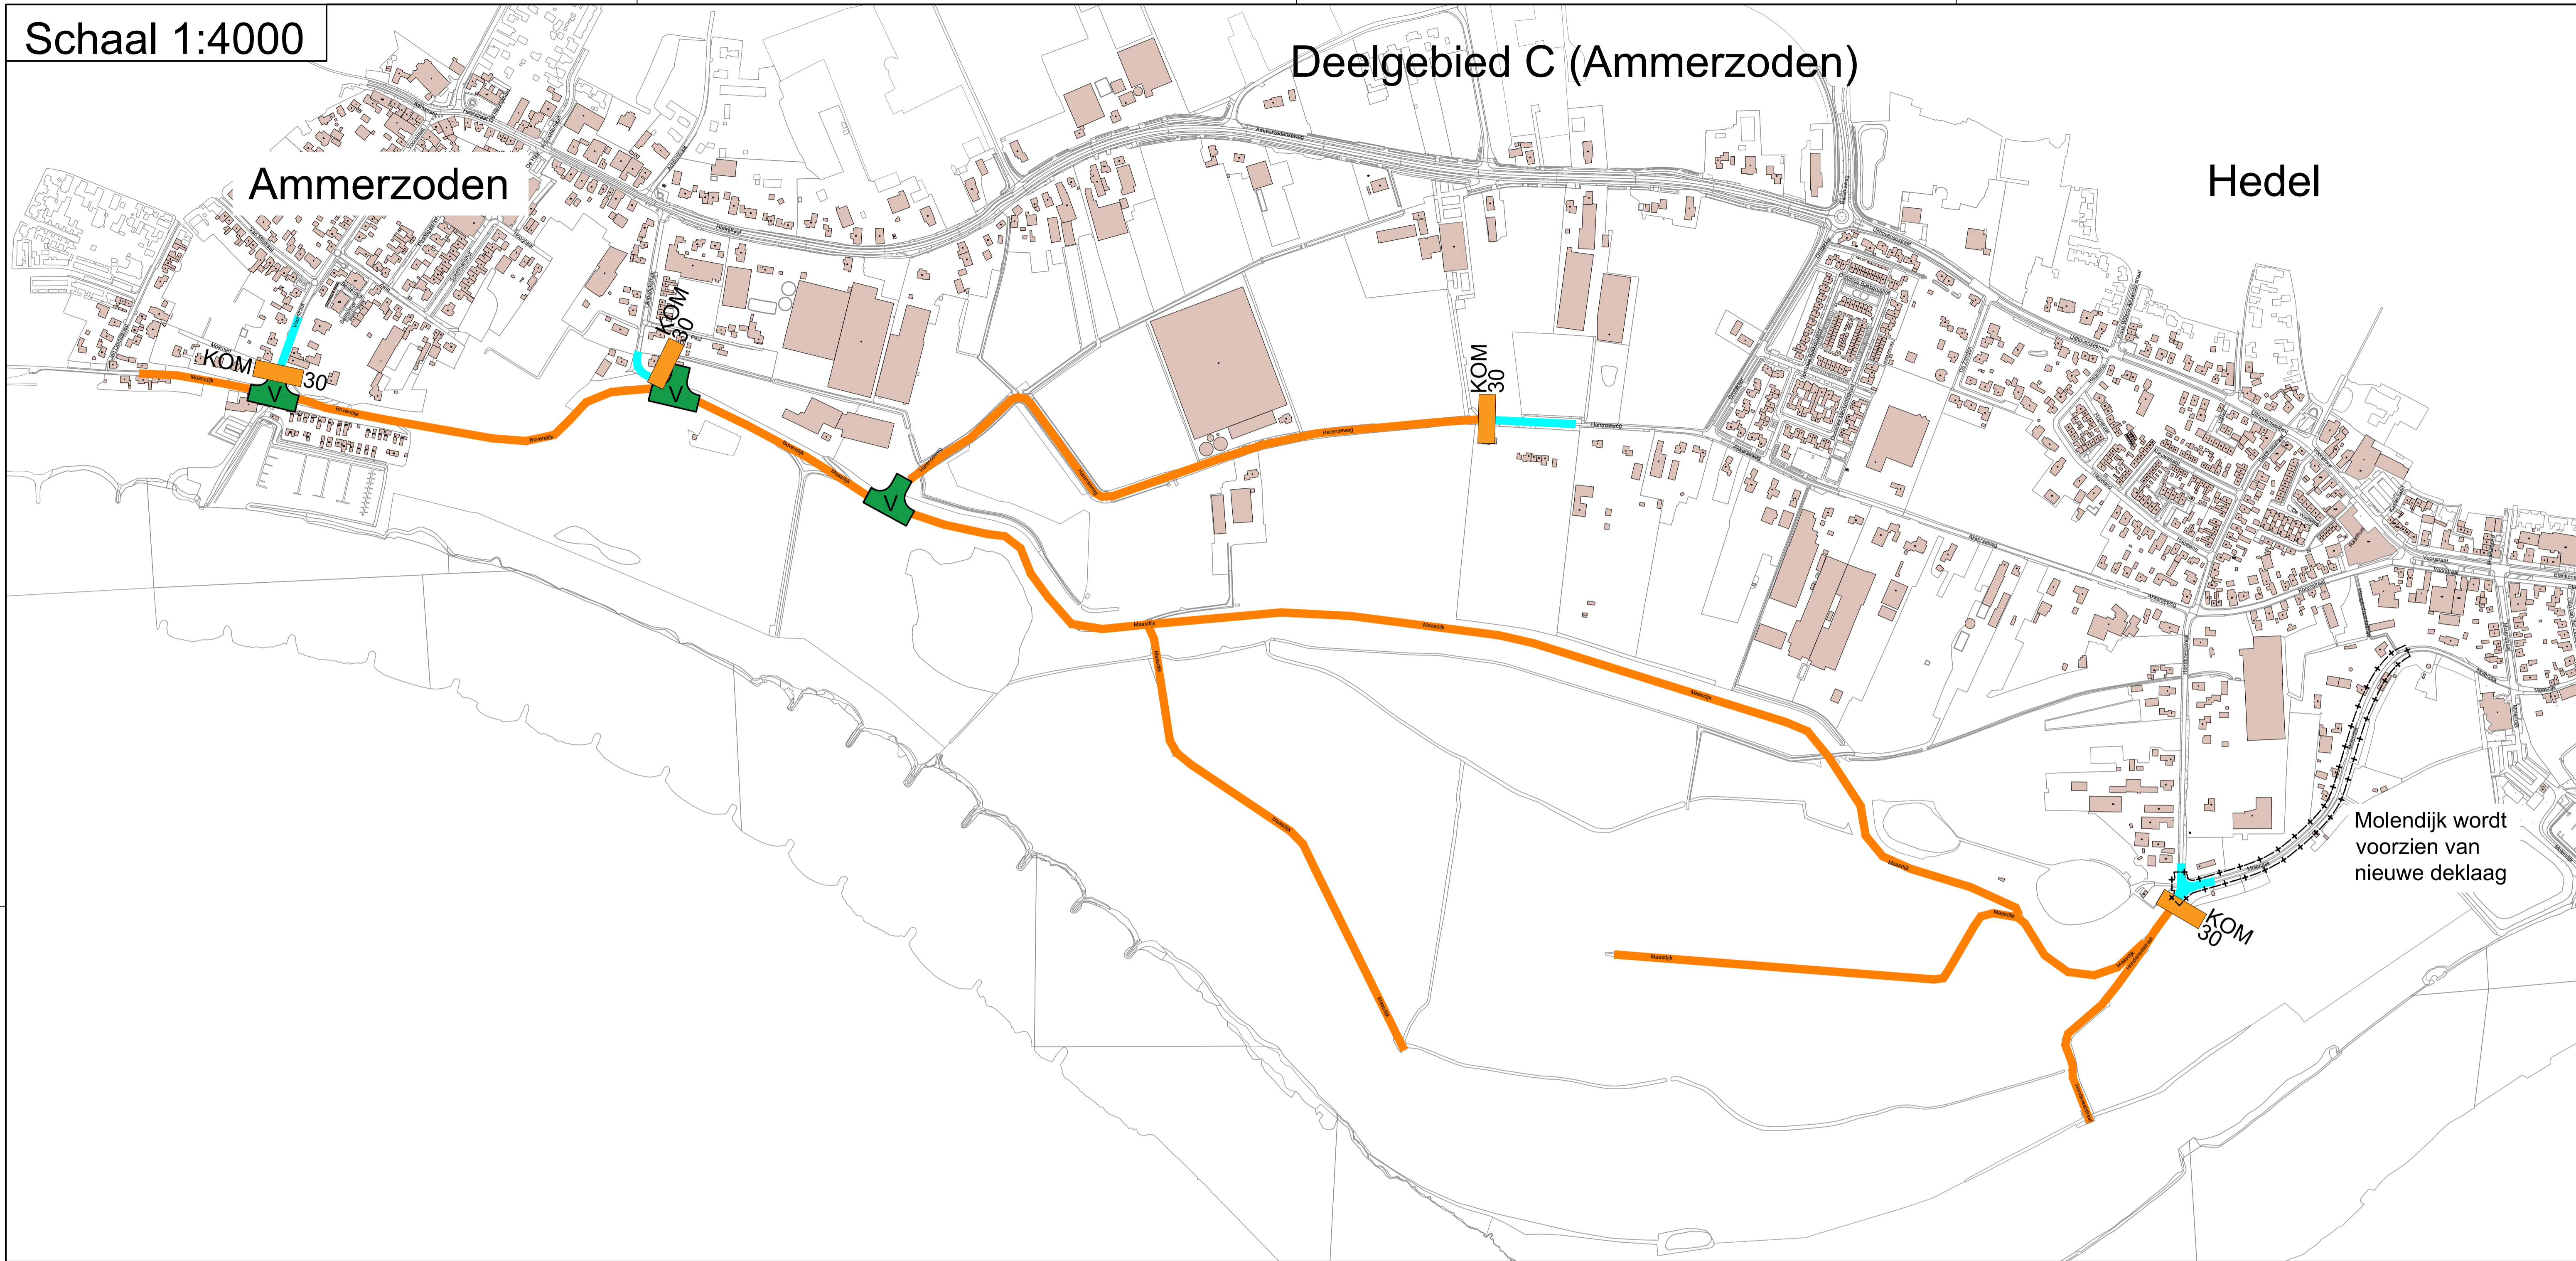




Molendijk wordt voorzien van nieuwe deklaag

### Legenda snelheidsregime


-  Snelheid 30 km/h
-  Snelheid 60 km/h

### Legenda maatregelen

-  Nieuwe locatie visueel kruispuntplateau (geen hoogteverschil)
-  Zoneovergang 30 km/h
-  Komportaal

**RA+**  
ingenieurs

Vestiging Vught  
De Ring 12  
5261 LM Vught  
073-2200055  
ra-plus.nl

Opdrachtgever:	Gemeente Maasdiel				
Project:	60 zone deelgebied C,D,F en J				
Onderdeel:	Tekening maatregelen/snelheidsregime Deelgebied D (Ammerzoden en Hedel - dijkwegen)				
Getekend:	JJa	d.d. 24-06-2022	Schaal: 1:4000	Projectnr.: 21581.1	Tekeningnr.: 21581.1-PRT02
Revisie:	B	d.d. 29-06-2022	Formaat: A1	Blad 1 van 1	
Status:	Concept	Gez.: JJa	Gez.: JJa	Dir.: 60 zone deelgebied C, D, F en J/E.Ontwerp/18.Ontwerp	